


## Legende Brandschutz

Brandabschnitte	Fluchtwege
Feuerwiderstand R / EI / REI 30-RF1	Notausgang, Rettungszeichen nachleuchtend
Feuerwiderstand R / EI / REI 60	Notausgang, Rettungszeichen selbstleuchtend
Feuerwiderstand R / EI / REI 30	Fluchtweglänge
Abschlüsse	Entrauchung
Türe / Tor EI 30	vertikaler Fluchtweg
selbstschliessend (TS)	horizontaler Fluchtweg
Diverses	Notausgangverschluss gemäss SN EN179 oder nicht abschliessbar
Raum / Bereich mit Sicherheitsbeleuchtung	Löscheinrichtungen
Bestand	Abströmöffnung in m²
Personenbelegung xxx Personen	Handfeuerlöscher

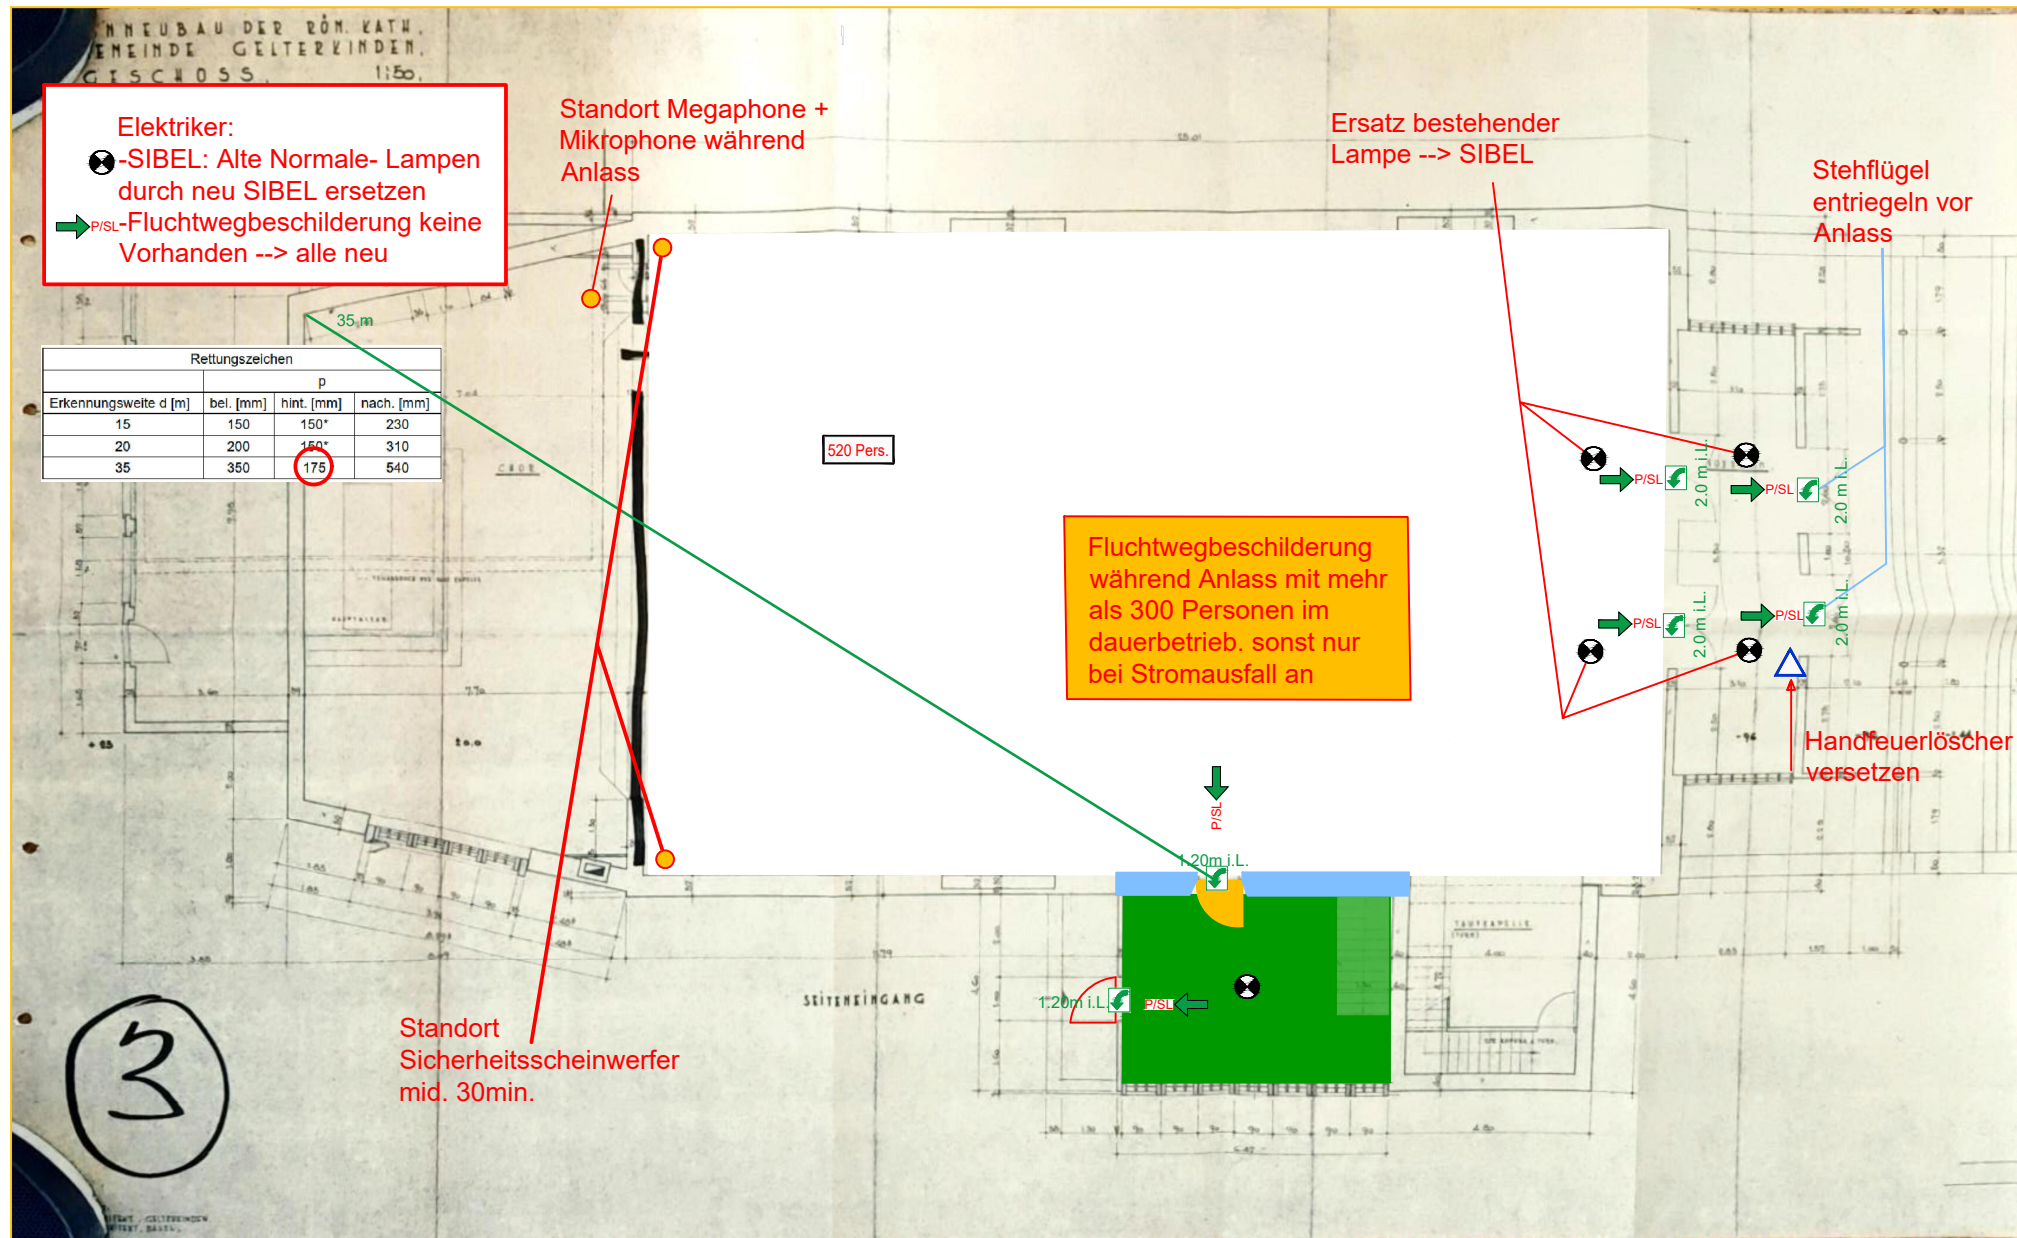

Brandschutzplaner safetyfocus GmbH <b>Stefan Bühlmann</b> Büro: Hohenrainstrasse 10, 4133 Pratteln Post: Mühleweg 9, 4133 Pratteln +41 79 713 56 21 / stefan.buehlmann@safetyfocus.ch				Pratteln, .....		
				Ort, Datum		
				Unterschrift		
	Objekt:	Kirche Gelterkinden	gezeichnet:	19.03.2025 / sbu	Massstab:	Format:
	Geschoss:	Erdgeschoss	geändert:	-	-	A3
	Planart:	Brandschutzplan	Adresse:	A		